


VÕHMA LINN ÜLDPLANEERING

M 1 : 5 000

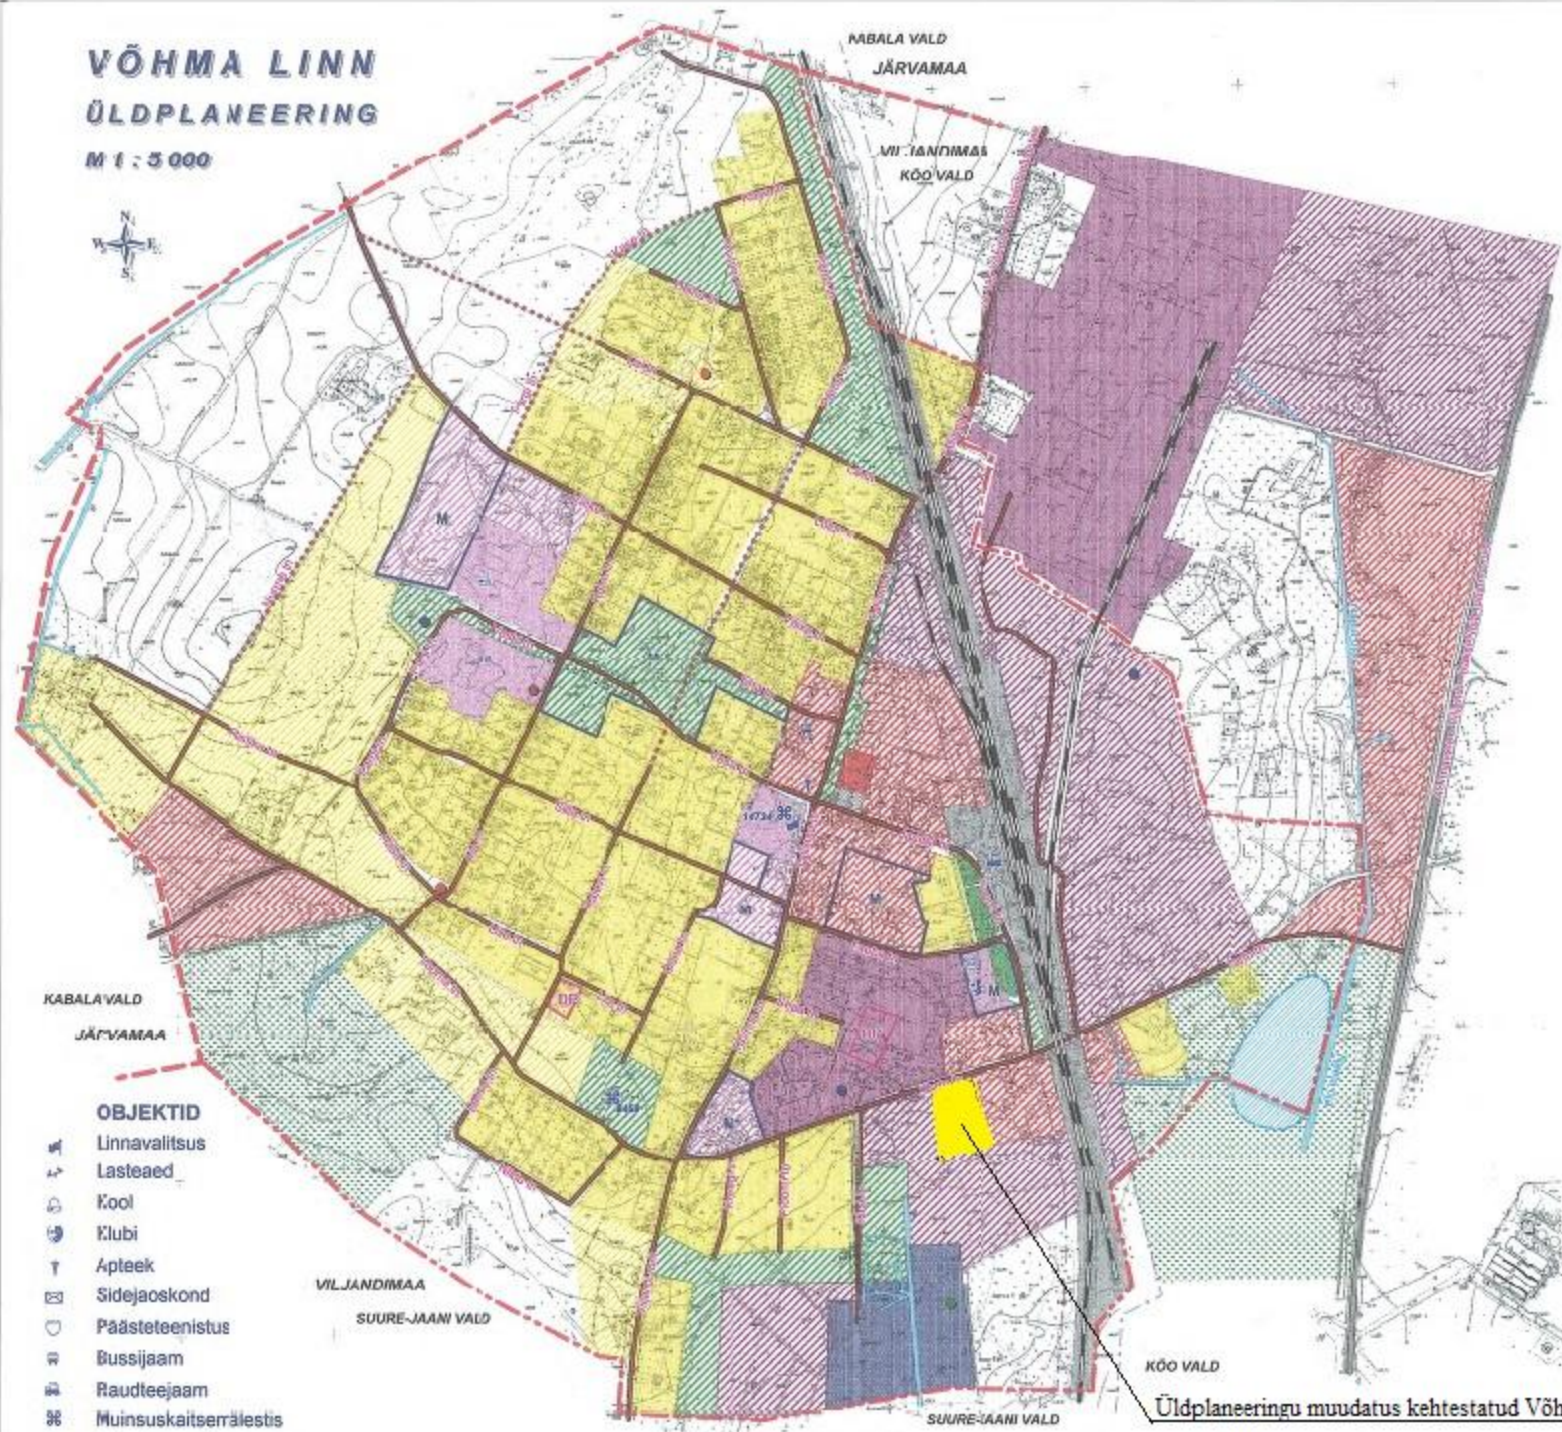

LEPPEMÄRGID

PIIRID

- Maakonna piir
- Linnapiir

ELAMUMAA

- Elamumaa maa
- Elamuehituse reservmaa

ÄRIMAA

- Äri- ja teenindusettevõtete maa
- Äri- ja teenindusettevõtete reservmaa

TOOTMISMAA

- Tootmisettevõtete ja ladude maa
- Tootmisettevõtete ja ladude reservmaa

SOTSIAALMAA

- Ühiskondlike hoonete maa
- Ühiskondlike hoonete reservmaa
- Haljasalade maa
- Haljasalade reservmaa

VEEKOGUDE MAA

- Veekogude alune maa
- Perspektiivne järv

JÄÄTMEHOIDLA MAA

- Jäätmelacustuse ja -käitluse maa

TRANSPORDIMAA

- Riigimaantee numbriga
- Tänavad nimega
- Perspektiivsed teed ja tänavad
- Raudtee
- Raudtee naa
- Liikluse reservmaa

SEADUSLIKUD PIIRANGUD

- Raudtee kaitsevöönd
- Sanitaarkaitsevöönd
- TUNDLIKUD/SÄILITATAVAD ALAD
- Puhkema

- M Munitsipaalmaa
- DP Kehtestatud detailplaneering

KABALA VALD
JÄRVAMAA

VII JANDIMAA
SUURE-JAANI VALD

KÕO VALD

SUURE-JAANI VALD

OBJEKTID

- Linnavalitsus
- Lasteaed
- Kool
- Klubi
- Apteek
- Sidejaoskond
- Päästeteenistus
- Bussijaam
- Raudteejaam
- Muinsuskaitserälestis
- Puhastusseade
- Olemasolev/perspektiivne reovee pumpala
- Puurkaev

PLANEERING ON KÕRISTATUD SÕLTUMATULT MAA OMANDIVORMIST, MAA PLAANIKOHASELT KASUTUSELEVÕTT TOIMUB EELKÕIGEMAAOMANIKU POOLT, TEISTEL JUURIDILISTEL JA FÖÖSILISTEL ISIKUTEL, SAMUTI KOHALIKUL OMAVALITSUSEL ON VÕIMALIK VÕTTA MÄÄR PLANEERINGU KOHASELT KASUTUSELE MAAOMANIKULT MAA OSTMISE TEEL. ENNE MAADE ENDISTELE OMANIKELE TASASTAMISPROTSESSI LÕPPU TULEB EHITUSLOA ALUSEKS OLEVA DETAILPLANEERINGU ALGATAMISEL SAAVUTADA KOKKULEPE PLANEERITAVA MAATÜKI ENDEISE OMANIKU ÕIGUSJÄRGLASTEGA.

EHITUSTEgevuseS TULEB LÄHTUDA PLANEERIMIS- JA EHITUSSEADUSEST (RT I 1995, 58, 1003; 1996, 36, 738; 49, 953; 1999, 27, 380; 29, 398-399) JA VÕHMA LINNA EHITUSMÄÄRUSEST (KO 2000, 18 602). SAMUTI TULEB ARVESTADA KÕIKI TEISI PIIRANGUID, MIS ON KEHTESTATUD EESTI VABARIIGI SEADUSTEGA.

Üldplaneeringu muudatus kehtestatud Võhma Linnavalikogu 27.01.2016 otsusega nr 1

KÄESOLEVA KAARDI JUURDE KUULUB LAHUTAMATU OSANA VÕHMA LINNA ÜLDPLANEERINGU KAUST. KAARDI VÄRVID ON VALGUSTUNDLIKUD.
Entec AS, Rõva pst 6, 10143, Tallinn, registrikood 10448959
Tel (772) 66 14 847, Fax (772) 66 14 832, entec@entec.ee
Väljatrüki kuupäev: 2016.01.27
Planeeringu jaardi koostas Merle Laas, arhitekt